


گریدهای شطرنجی یک گراند نقشه 1\*1 می باشد. نیم مربع (مستطیل)  
 معادل نیم متر است. موقعیت و ابعاد ستون ها تقریبی است  
 ارتفاع مجاز دور ستون 4.5 متر  
 وسط ستون 4.5 متر  
 Middle of hall 4.5 m  
 Allowable Height  
 Next to wall 4.5 m

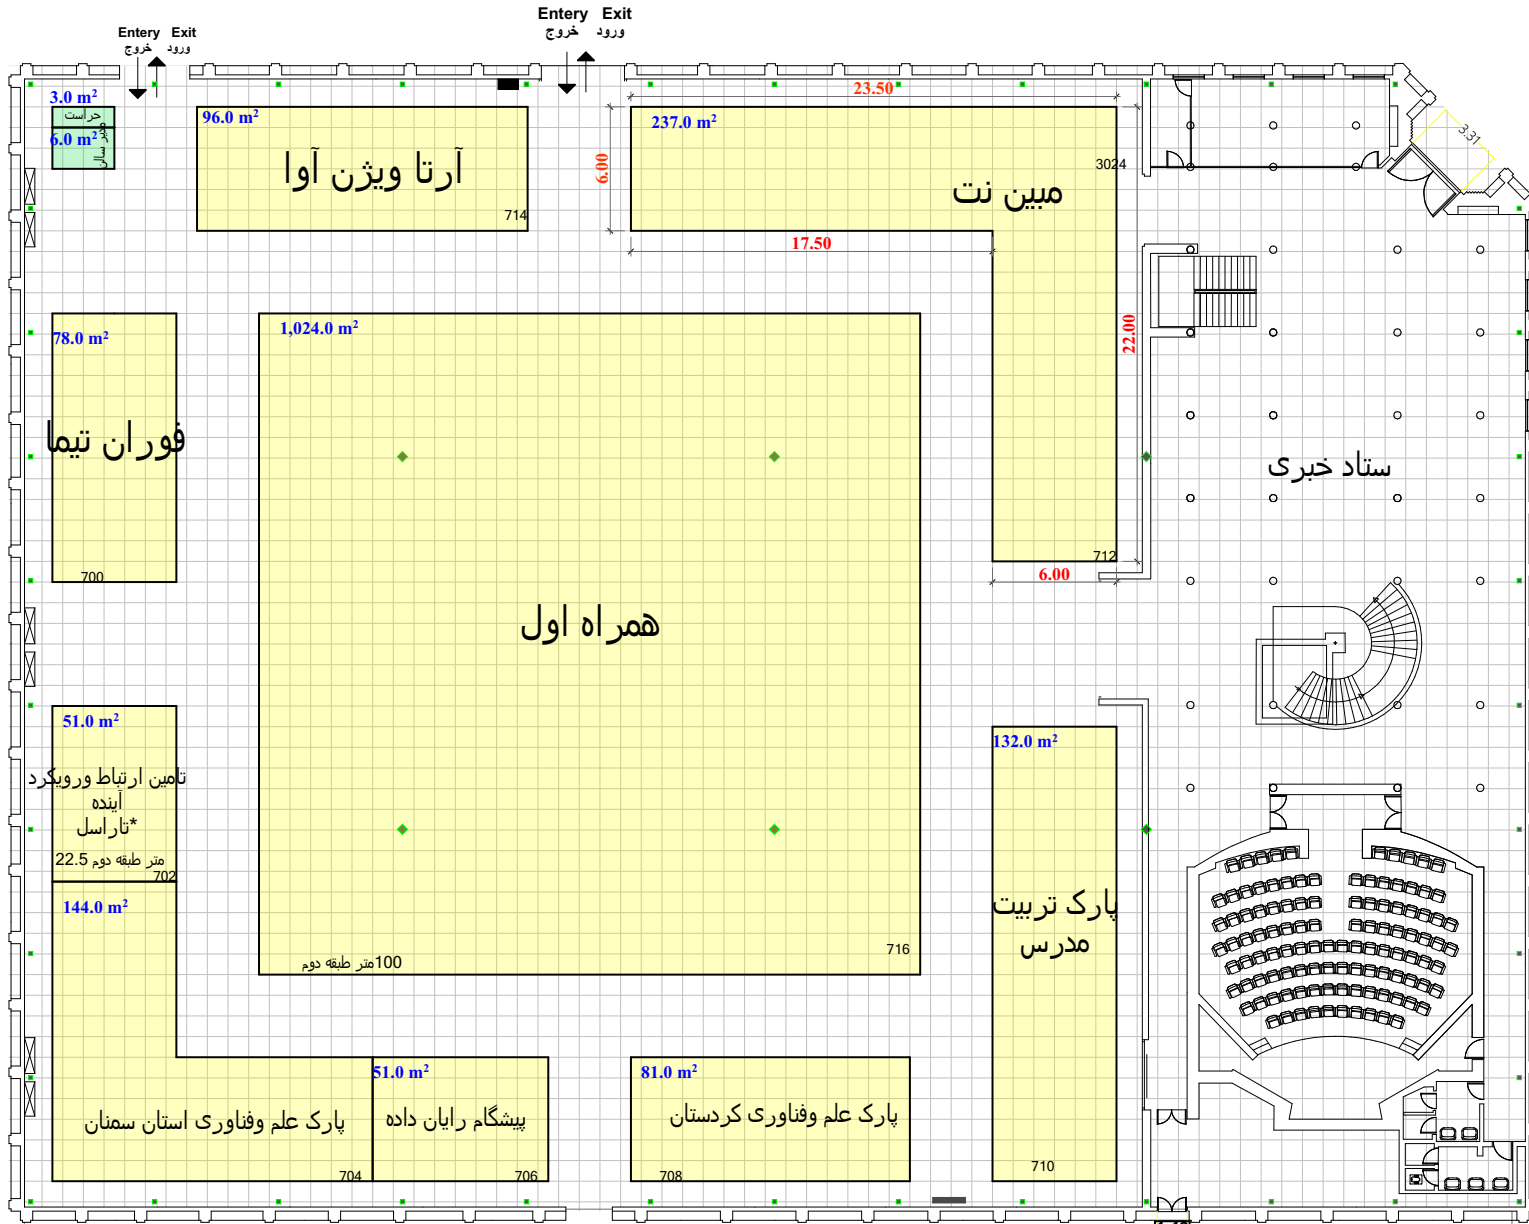

درب اضطراری

Ufi Approved International Event

**Hall No. 35**

مساحت کل سالن 2943 مترمربع  
 حداقل مصوب مساحت  
 مجموع مترآز تحت پوشش 1894 مترمربع

مترآز طبقه دوم 122.5 مترمربع

بیست و ششمین نمایشگاه بین المللی الکترونیک، کامپیوتر و تجارت الکترونیک

فضای باتجهیزات رایالی	مترمربع	1.46
فضای باتجهیزات ارزی	مترمربع	
فضای خودساز رایالی	مترمربع	1894
فضای خودساز ارزی	مترمربع	

North

مترآز غرف داخل سالن با نقشه اجرایی تطابق داشته و صحیح می باشد	نام و امضای مدیر سالن
مترآز نقشه چک شد و صحیح می باشد	نام و امضای کارشناس فنی
نام و امضای چک کننده	نام و امضای کارشناس مسئول غرفه آرایشی