


متراژ غرف داخل سالن با نقشه اجرایی تطابق داشته و صحیح می باشد		
نام و امضای مدیر سالن	نام و امضای کارشناس فنی	نام و امضای ناظر غرفه آرایبی
متراژ نقشه چک شد و صحیح می باشد	متراژ نقشه چک شد، صحیح و مورد تایید می باشد	
نام و امضای چک کننده	نام و امضای کارشناس مسئول غرفه آرایبی	

گریدهای شطرنجی بک گراند نقشه 1\*1 می باشد. نیم مربع (مستطیل) معادل نیم متر است. موقعیت و ابعاد ستون ها تقریبی است

ارتفاع مجاز دور سالن 4.0 متر  
 وسط سالن 3.5 متر

Next to wall 4.0 m  
 Middle of hall 3.5 m

Allowable Height

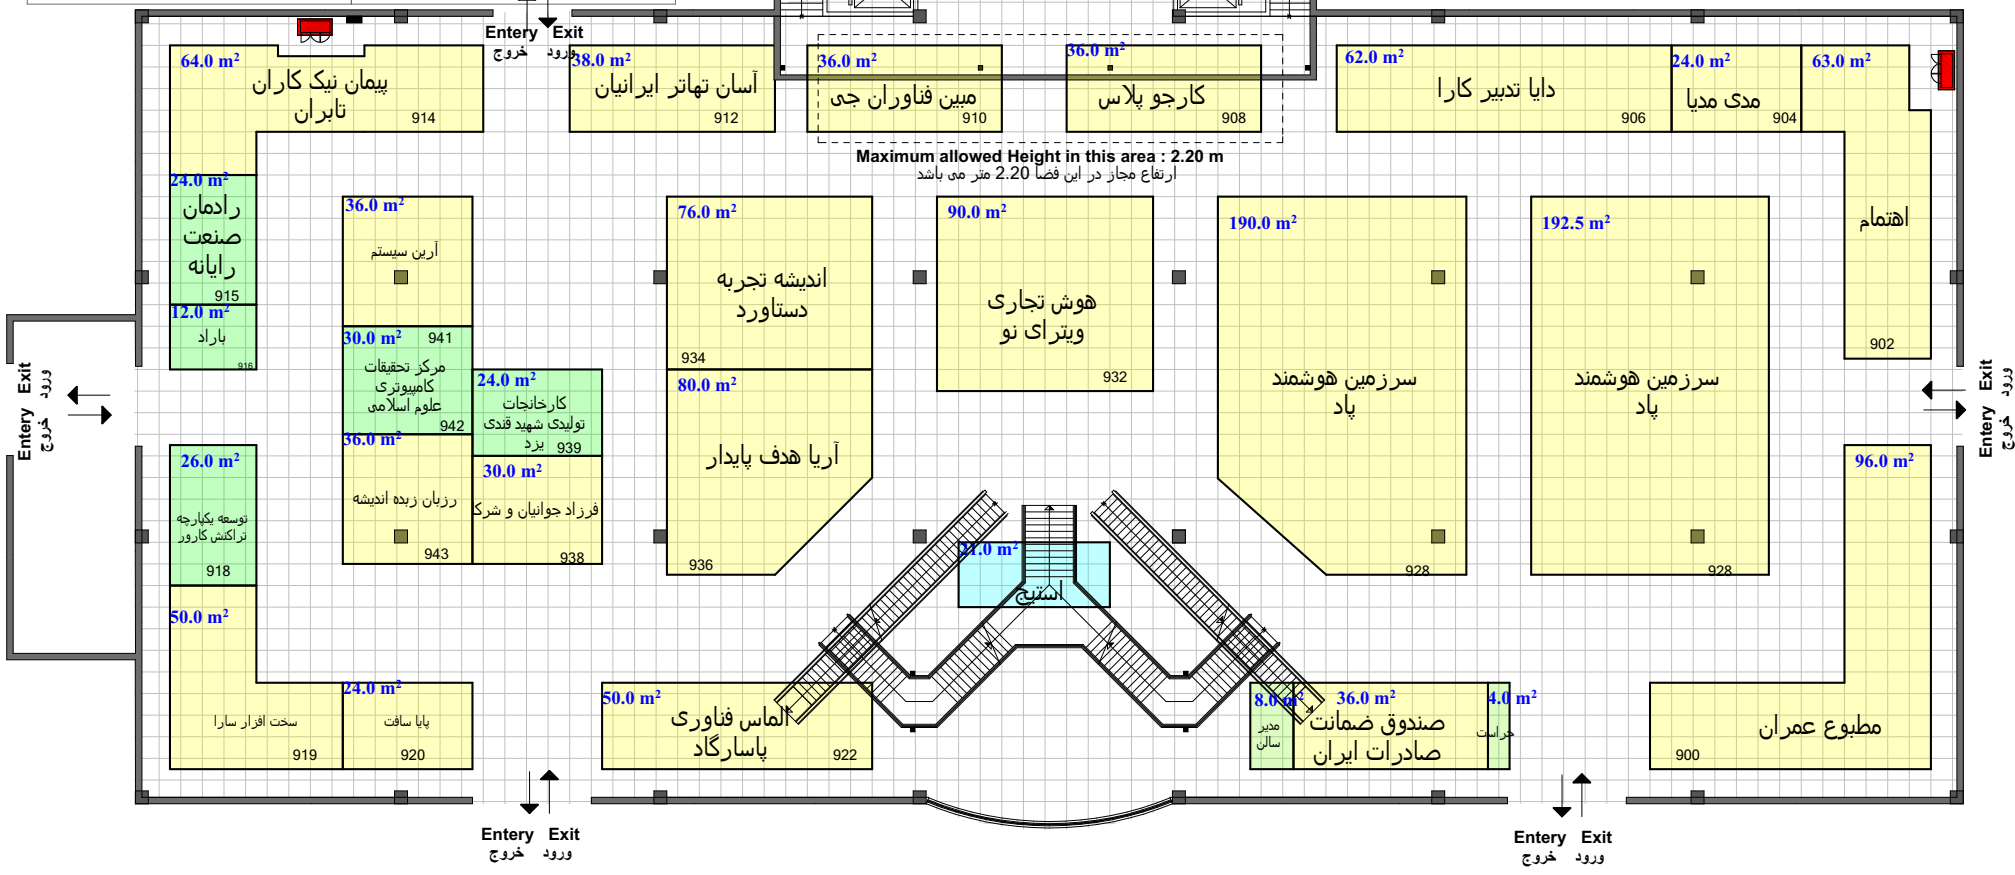

**Hall No. 44-1**

مساحت کل سالن 3000 مترمربع  
 حداقل مصوب مساحت 1389 مترمربع  
 مجموع متراژ تحت پوشش

بیست و هشتمین نمایشگاه بین المللی الکترونیک، کامپیوتر و تجارت الکترونیک

	فضای باتجهیزات ریالی 116 مترمربع
	فضای باتجهیزات ارزی 1273 مترمربع
	فضای خودساز ریالی 1273 مترمربع
	فضای خودساز ارزی 1273 مترمربع
	فضای ویژه ستادی