



مترای غرف داخل سالن با نقشه اجرایی تطابق داشته و صحیح می باشد		
نام و امضای مدیر سالن	نام و امضای کارشناس فنی	نام و امضای ناظر غرفه آرایشی
مترای نقشه چک شد و صحیح می باشد		مترای نقشه چک شد، صحیح و مورد تایید می باشد
نام و امضای چک کننده		نام و امضای کارشناس مسئول غرفه آرایشی

گریدهای شطرنجی بک گراند نقشه 1*1 می باشد. نیم مربع (مستطیل)
 معادل نیم متر است. موقعیت و ابعاد ستون ها تقریبی است
 ارتفاع مجاز دور سالن 4.0 متر
 وسط سالن 3.5 متر
 Allowable Height Next to wall 4.0 m
 Middle of hall 3.5 m

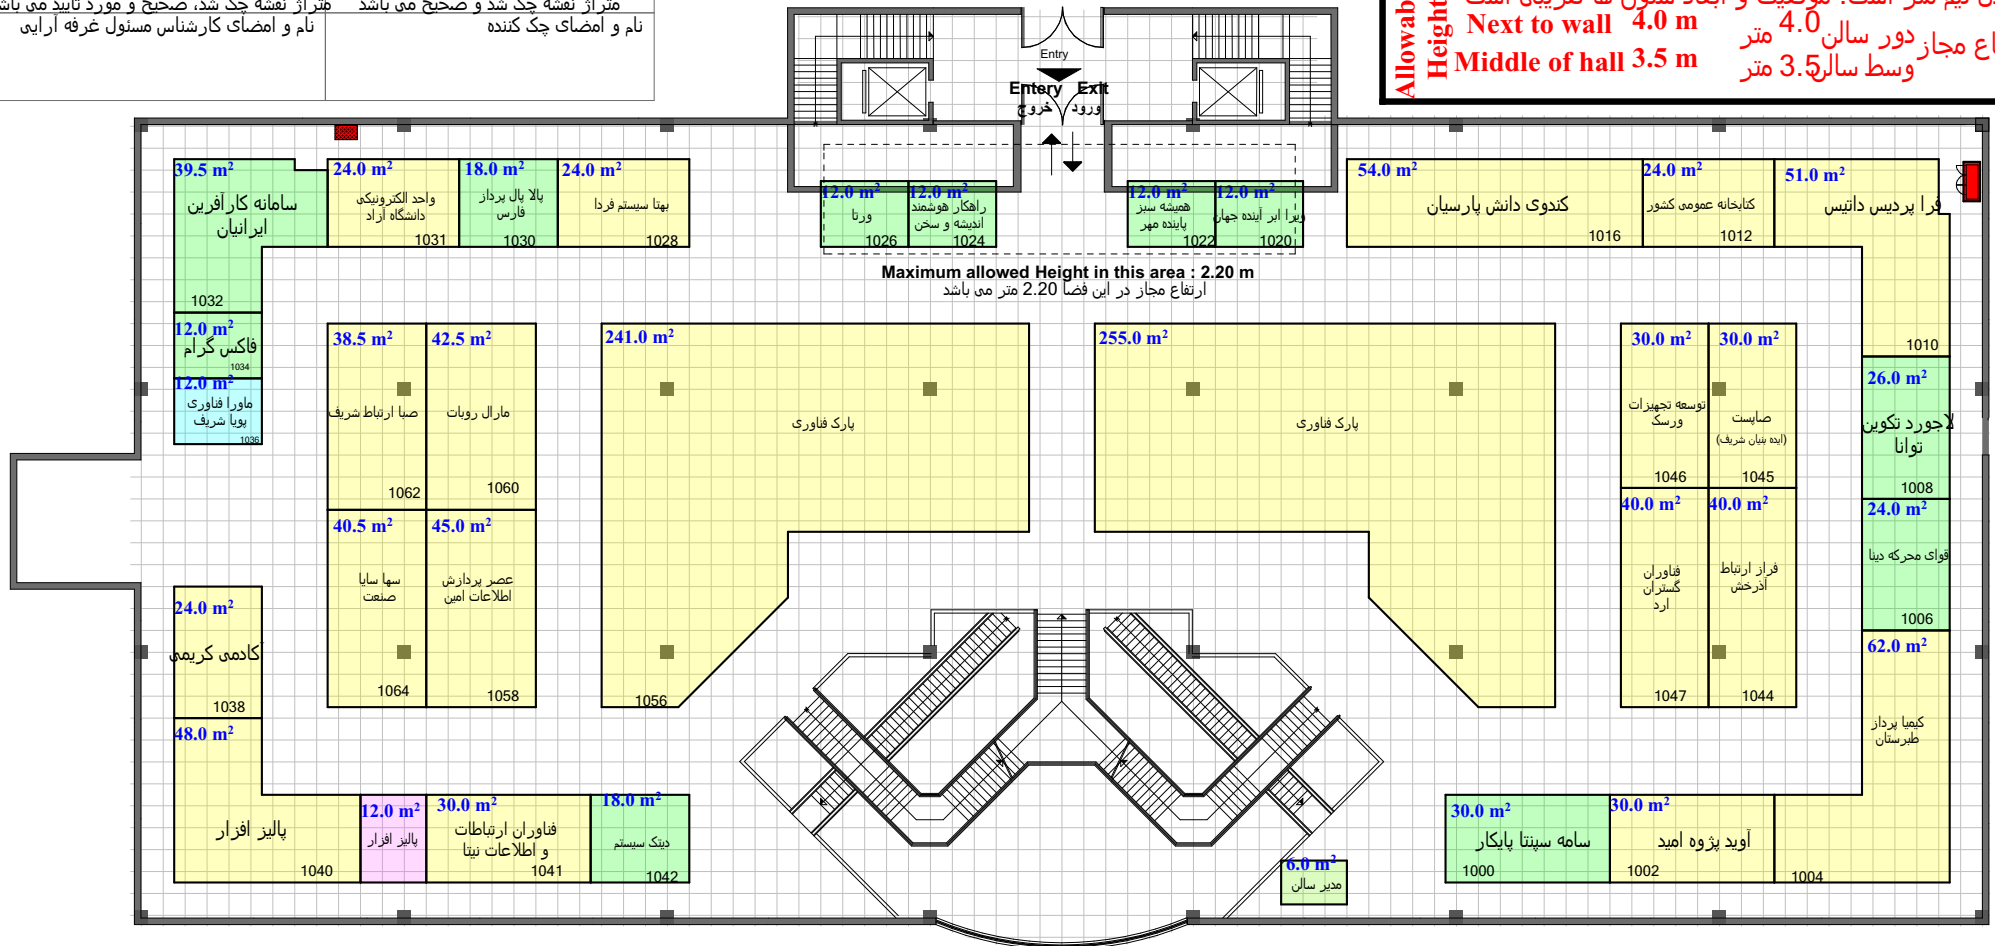



Hall No. 44-2

مساحت کل سالن 3000 مترمربع
 حداقل مساحت 1344 مترمربع
 مجموع مترای تحت پوشش

بیست و ششمین نمایشگاه بین المللی الکترونیک، کامپیوتر و تجارت الکترونیک

	فضای بانجهیزات رایلی 251 مترمربع
	فضای بانجهیزات ارزی مترمربع
	فضای خودساز رایلی 1148 مترمربع
	فضای خودساز ارزی 12 مترمربع
	فضای ویژه ستادی 12 مترمربع